



PLAN ZAGOSPODAROWANIA

Ul. Bankowa 21B w Dęblinie, skala 1:500

Działka nr 1-813/2

Zakres opracowania : A-B-C-D-A

ORIENTACJA 1:25000

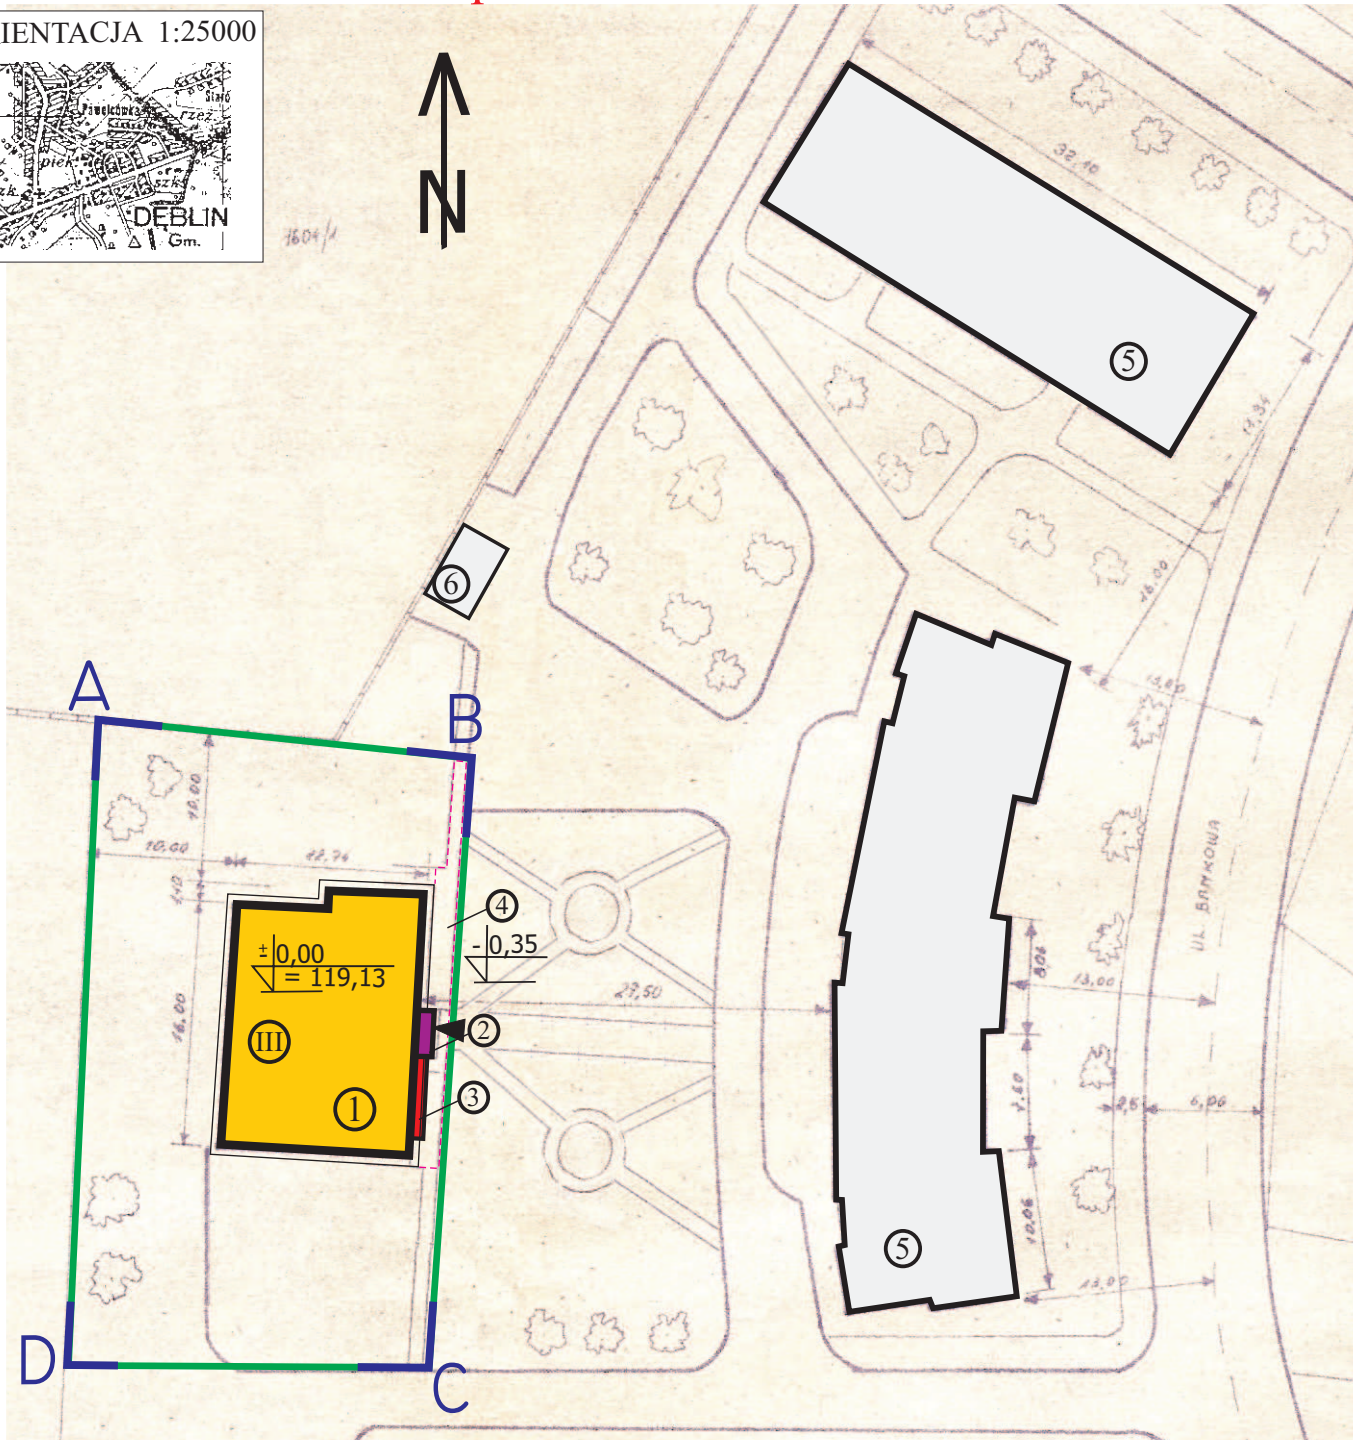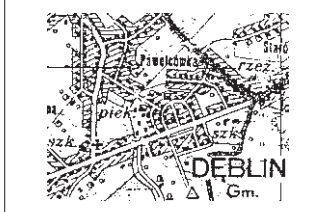

Legenda:

- | | |
|----------------------------------|---------------------------|
| 1 - budynek modernizowany | 4 - modernizowany chodnik |
| 2 - dobudowa daszka nad wejściem | 5 - istniejące budynki |
| 3 - pochylnia | 6 - śmietnik |

Usługi Projektowe Jerzy Kostyra 08-500 Ryki, ul.K.Wojtyły 23/17		
Obiekt	Budynek mieszkalny wielorodzinny	Rys.
Adres	Dębline ul. Bankowa 21B	Skala 1:500
Nazwa opracowania	Plan zagospodarowania	Marzec 2009
Inwestor	Wspólnota mieszkaniowa Bankowa 21B	Podpis
Projektant	Inż. Stanisław Oleksiewicz upr. 553/Lb/77	
	Mgr inż. Jerzy Kostyra upr.633/Lb/77	