


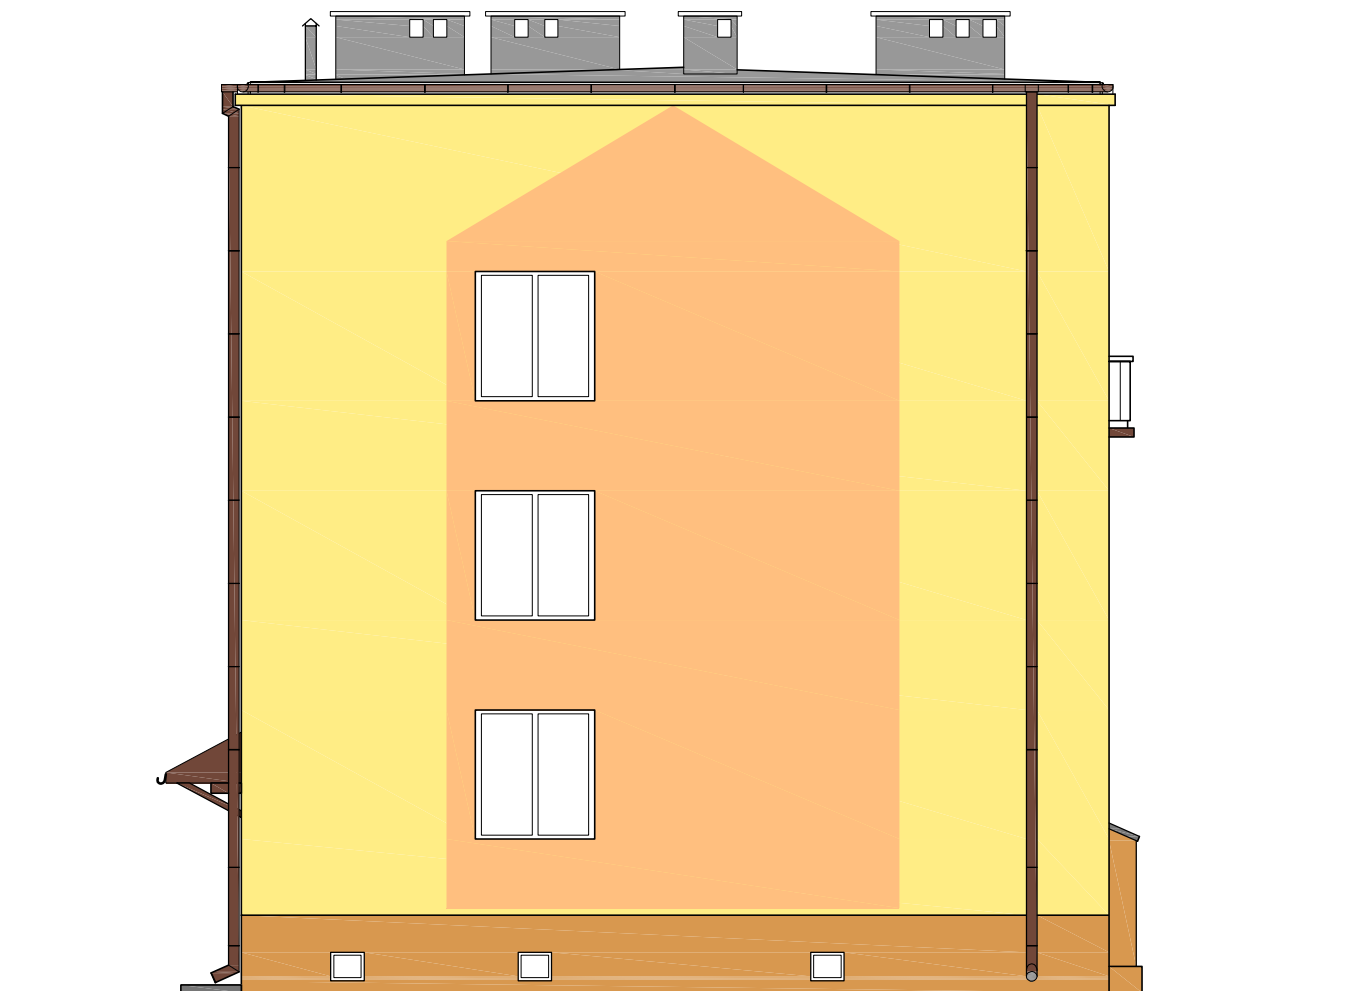

ELEWACJA WSCHODNIA

TYNKI BOLIX - OZNACZENIA



USŁUGI PROJEKTOWE Jerzy Kostyra, 08-500 Ryki ul.K.Wołyty 23/17		
Obiekt	Budynek wielorodzinny	Rys.
Adres	Dęblin ul.Bankowa 21C	Skala 1:100
Nazwa opracowania	PROJEKT TERMOMODERNIZACJI - EL. WSCHODNIA	Marzec 2009
Inwestor	WSPÓLNOTA MIESZKANIOWA Dęblin ul.Bankowa 21C	Podpis
Projektant	inż. Stanisław Oleksiewicz upr. 553/Lb/77	
	mgr inż. Jerzy Kostyra upr. 633/Lb/77	