


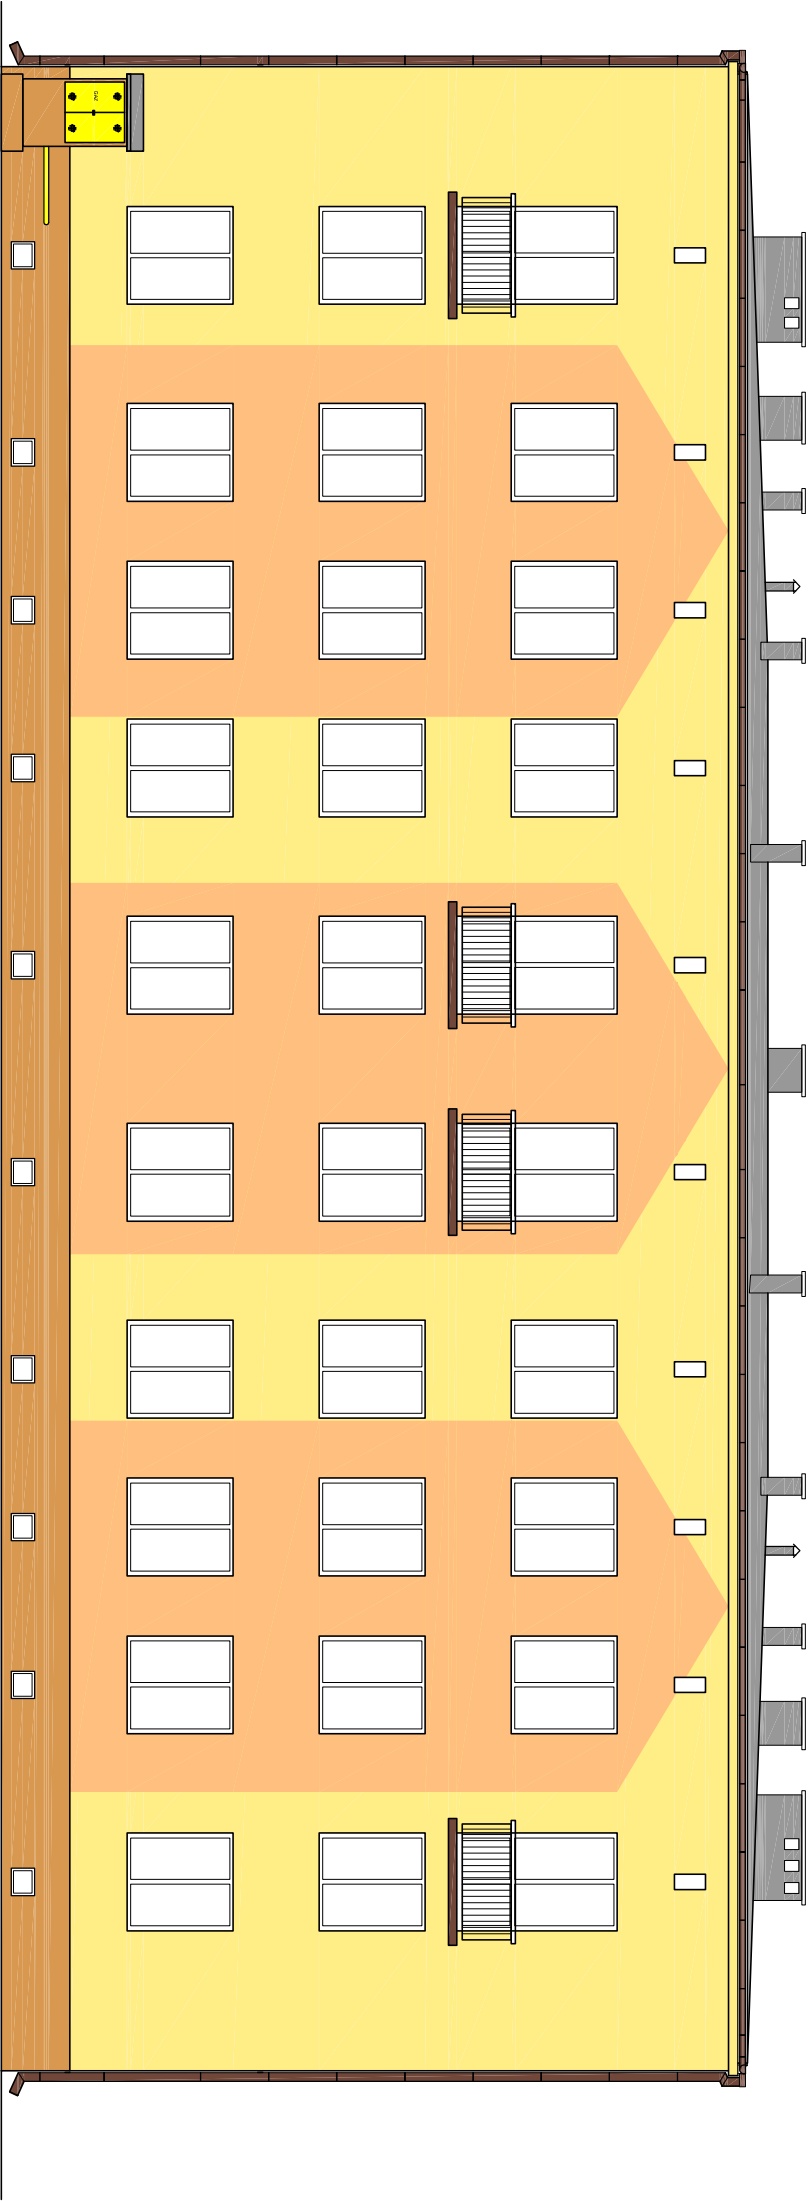

ELEVACJA PÓŁNOCNA

TYNKI BOLIX - OZNACZENIA



USŁUGI PROJEKTOWE Jerzy Kostyra, 08-500 Ryki ul.K.Wojtyły 23/17			
Obiekt	Budynek wielorodzinny	Rys.	
Adres	Dęblin ul.Bankowa 21C	Skala 1:100	
Nazwa opracowania	PROJEKT TERMOMODERNIZACJI - EL. PÓŁNOCNA	Marzec 2009	
Inwestor	WSPÓLNOTA MIESZKANIOWA Dęblin ul.Bankowa 21C	Podpis	
Projektant	inż. Stanisław Oleksiewicz upr. 553/Lb/77 mgr inż. Jerzy Kostyra upr. 633/Lb/77		