


PLAN ZAGOSPODAROWANIA

Ul. Bankowa 21C w Dęblinie, skala 1:500

Działka nr 1-813/1

Zakres opracowania : A-B-C-D-A

ORIENTACJA 1:25000

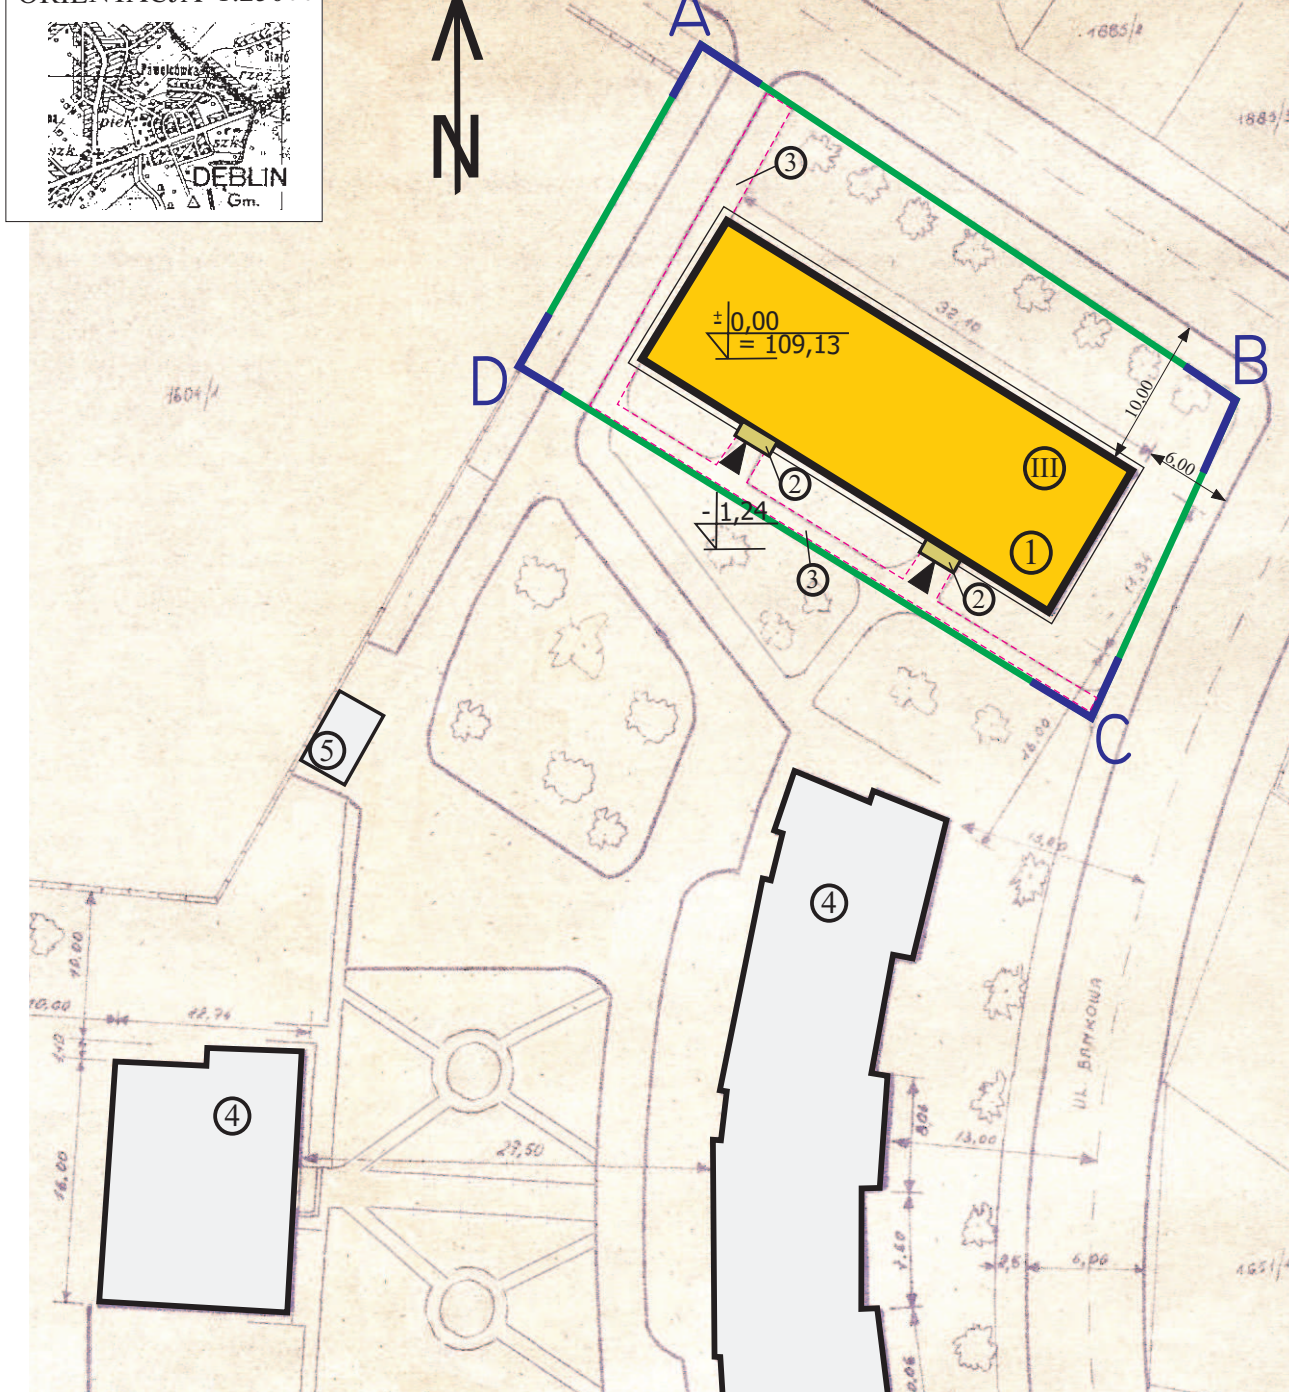

Legenda:

1 - budynek modernizowany

2 - dobudowa daszka nad wejściem

3 - modernizowany chodnik

4 - istniejące budynki mieszkalne

5 - śmietnik

Usługi Projektowe Jerzy Kostyra 08-500 Ryki, ul.K.Wojtyły 23/17		
Obiekt	Budynek mieszkalny wielorodzinny	Rys.
Adres	Dębline ul. Bankowa 21C	Skala 1:500
Nazwa opracowania	Plan zagospodarowania	Marzec 2009
Inwestor	Wspólnota mieszkaniowa Bankowa 21C	Podpis
Projektant	Inż. Stanisław Oleksiewicz upr. 553/Lb/77	
	Mgr inż. Jerzy Kostyra upr.633/Lb/77	