



Przekrój A - A
Stan istniejący

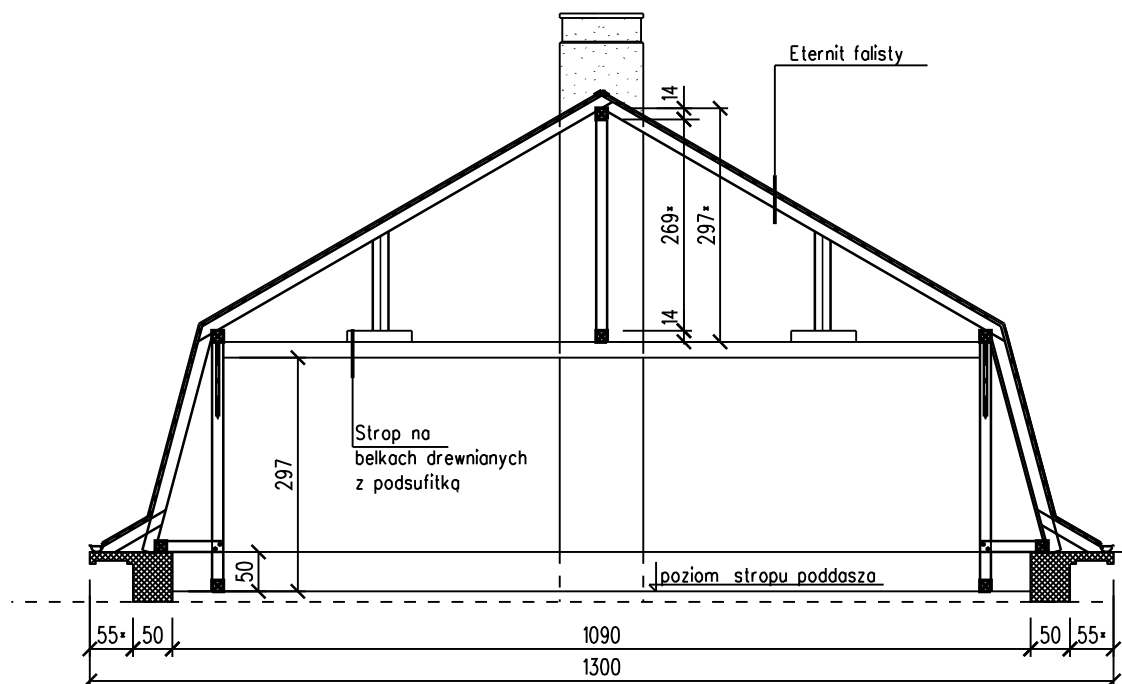

Przekrój A - A
Stan po dociepleniu

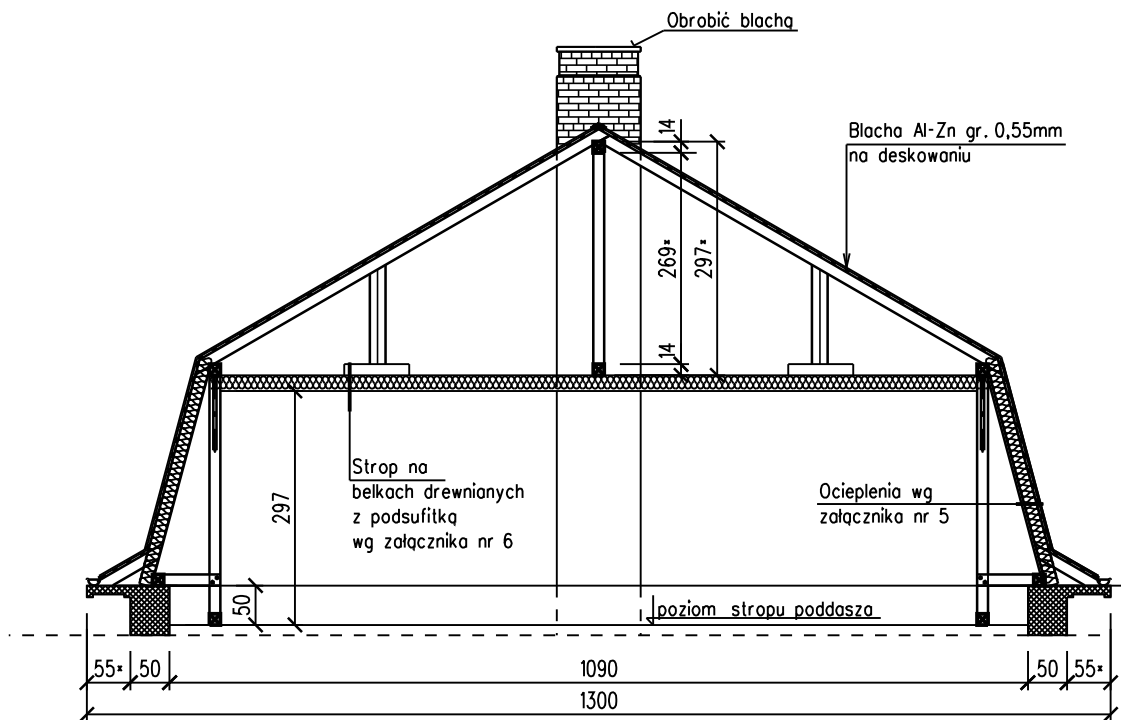

KOSZTBUD

Janusz Andrzej Kultys
ul. Saperów Kaniowskich
24-100Puławy

temat: Inwentaryzacja budynku mieszkalnego
przy ul. Dworcowej 3 w Dęblinie

tytuł rysunku:

Przekrój poprzeczny

STADIUM
INWENTARYZACJA

SKALA

1:100

DATA
2008.10

KONSTRUKCJA

IMIĘ I NAZWISKO

NR UPR.

PODPIS

NR RYS.

WYKONAŁ

MARCIN SZYNDLER

SPRAWDZIŁ

HENRYK KOZAK

943/Lb/72

3