


Elewacja frontowa

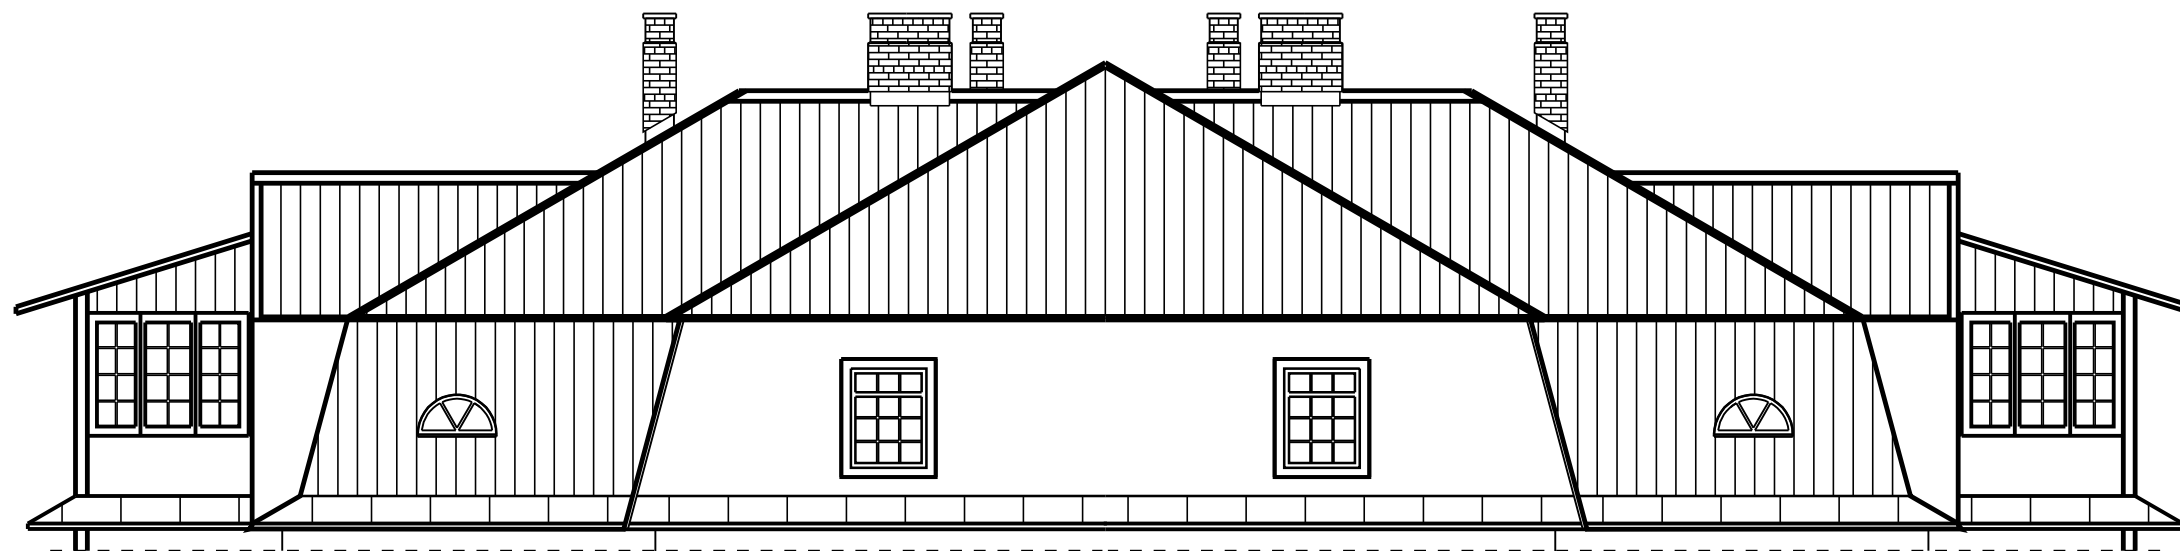

Elewacja tylna



KOSZTBUD

Janusz Andrzej Kultys
ul. Saperów Kaniowskich
24-100Puławy

temat:		Inwentaryzacja budynku mieszkalnego przy ul. Dworcowej 3 w Dęblinie			STADIUM INWENTARYZACJA
tytuł rysunku:		Elewacja frontowa i tylna			SKALA 1:100
KONSTRUKCJA	IMIĘ I NAZWISKO	NR UPR.	PODPIS	DATA 2008.10	
WYKONAŁ	MARCIN SZYNDLER			NR RYS.	
SPRAWDZIŁ	HENRYK KOZAK	943/Lb/72		4	