


PLAN ZAGOSPODAROWANIA

Działki nr 2842/19 w Dęblinie, skala 1:500

Zakres opracowania : A-B-C-D-A

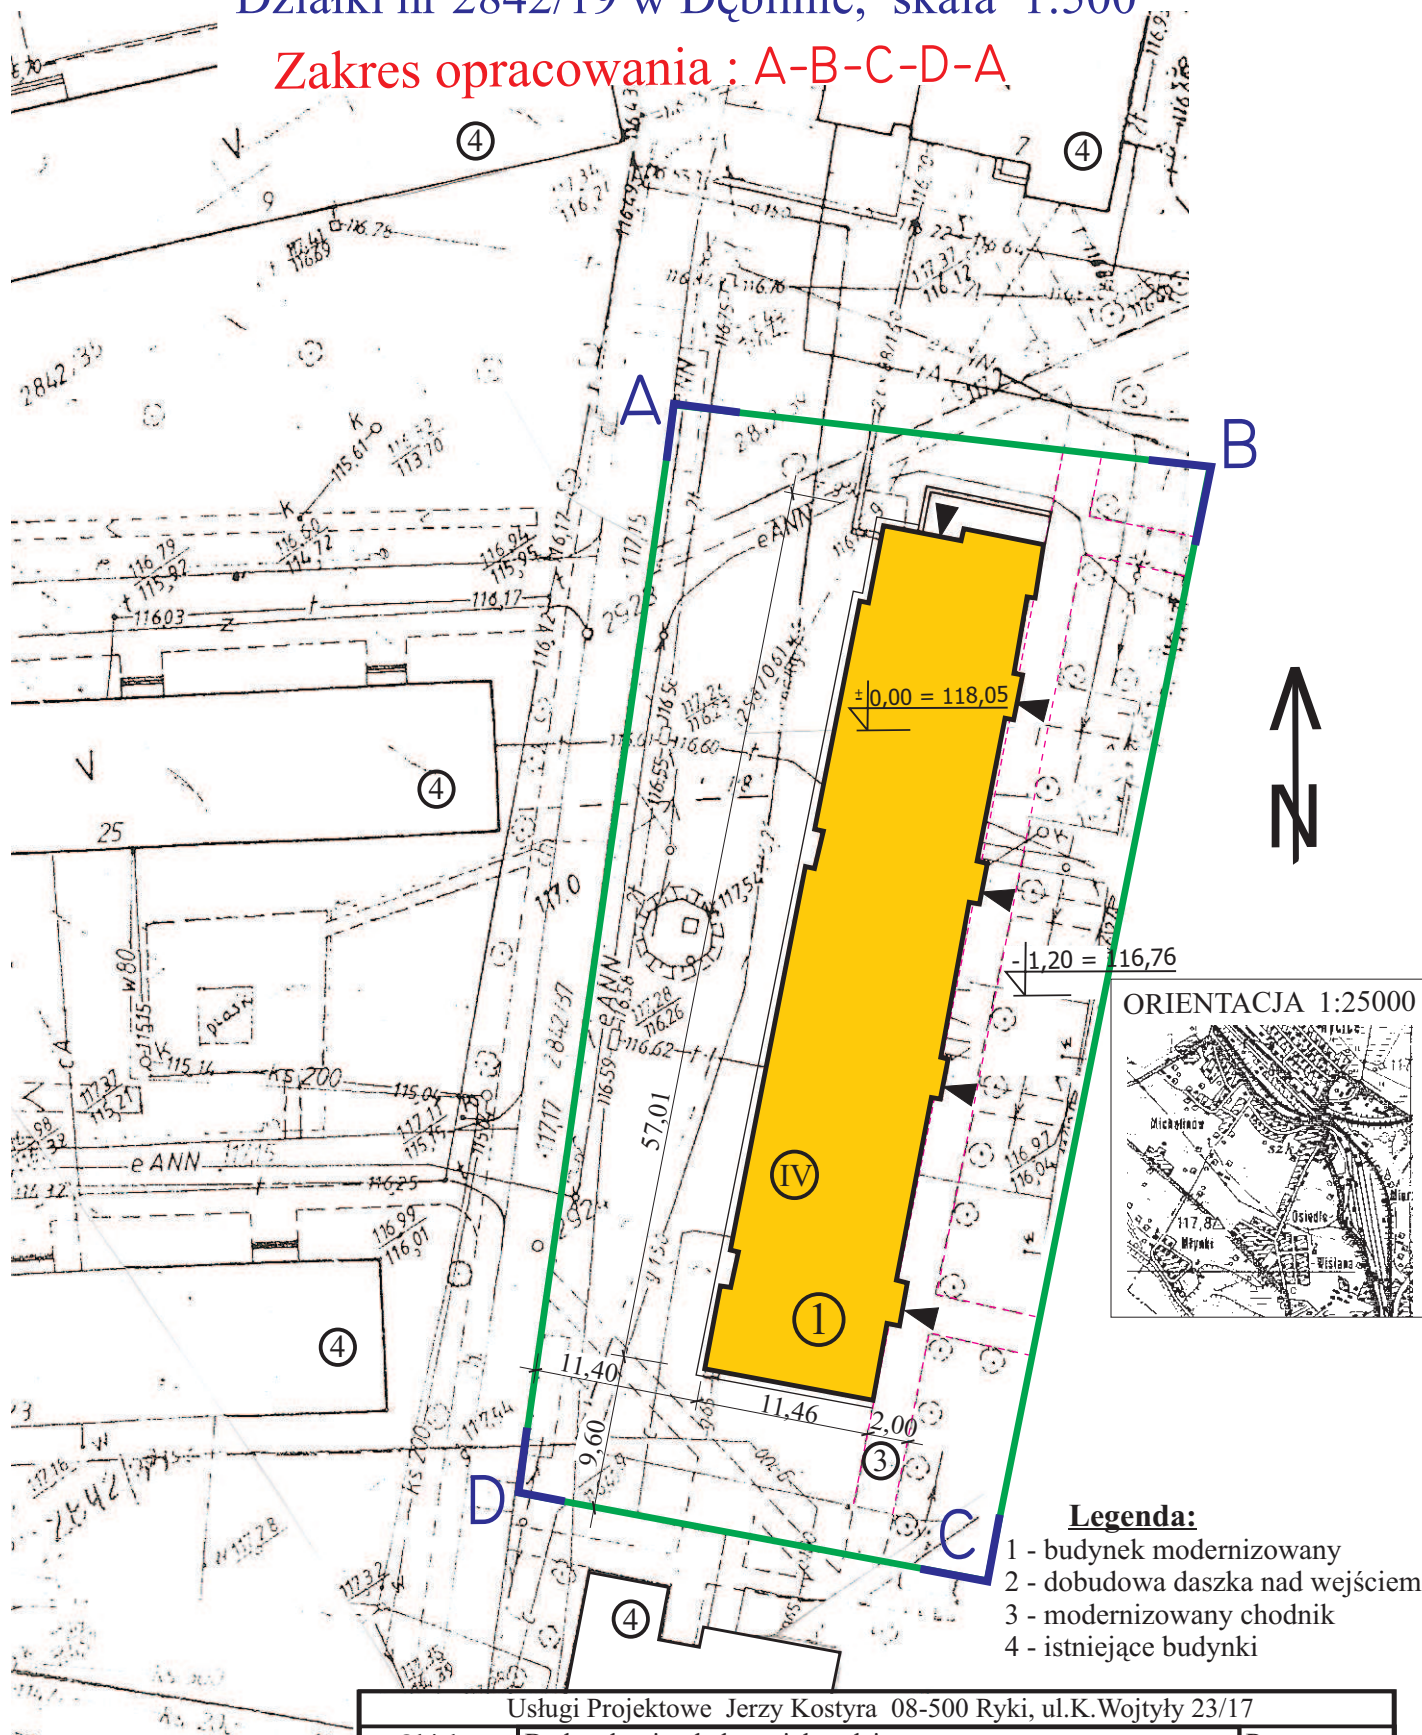

Legenda:

- 1 - budynek modernizowany
- 2 - dobudowa daszka nad wejściem
- 3 - modernizowany chodnik
- 4 - istniejące budynki

Usługi Projektowe Jerzy Kostyra 08-500 Ryki, ul.K.Wojtyły 23/17		
Obiekt	Budynek mieszkalny wielorodzinny	Rys.
Adres	Dęblin ul. Wiślana 27	Skala 1:500
Nazwa opracowania	Plan zagospodarowania	Marzec 2009
Inwestor	Wspólnota mieszkaniowa Wiślana 27	Podpis
Projektant	Inż. Stanisław Oleksiewicz upr. 553/Lb/77	
	Mgr inż. Jerzy Kostyra upr.633/Lb/77	