


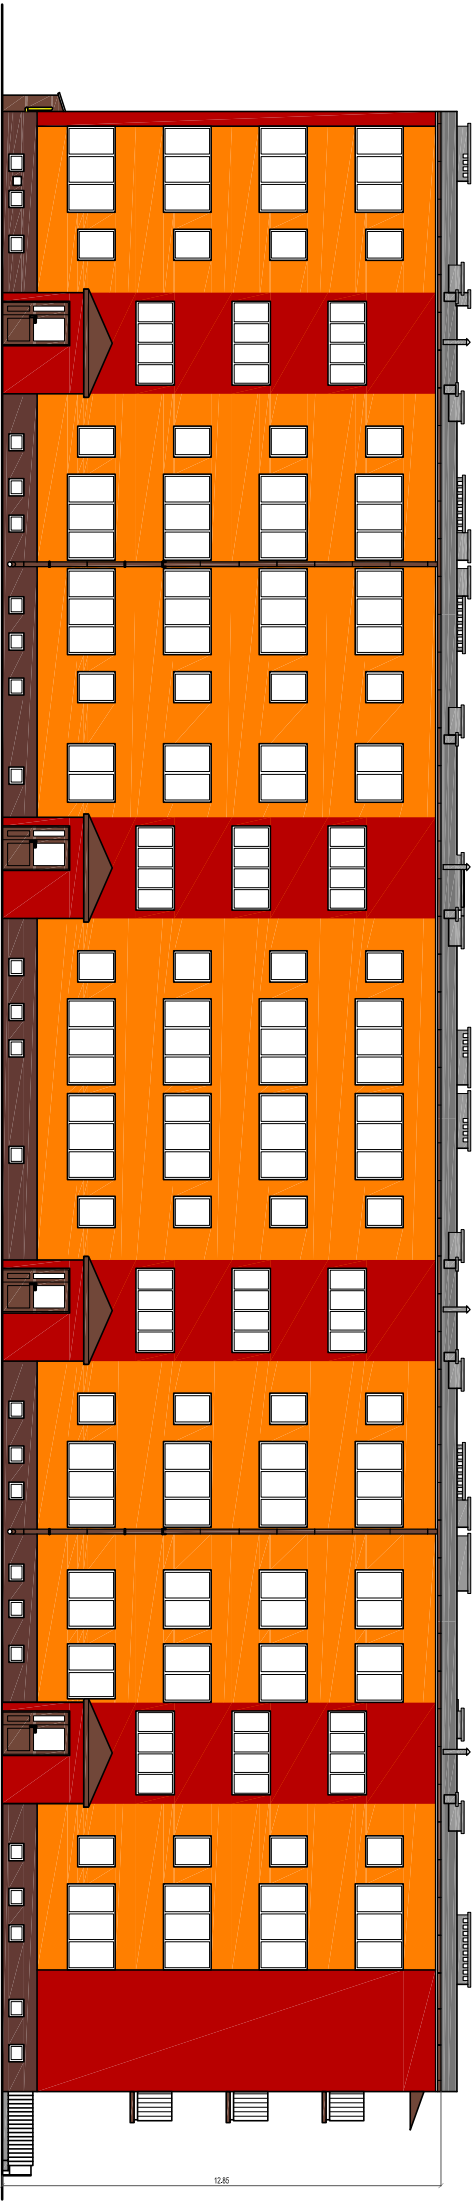

blok nr 27 Wiślana
ELEWACJA POLUDNIOWA

TYNKI BOLIX - OZNACZENIA



USŁUGI PROJEKTOWE Jęrzey Koszyra, 08-500 Ryki ul.K.Mochny 23/17			
Opiekun	Budynnek wielorodzinny	R/S	
Adres	Dęblin ul.Wiślana 27	Skala 1:100	
Nazwa	PROJEKT TERMOMODERNIZACJI - EL. POLUDNIOWA	Styczeń 2009	
opracowanie			
Investor	WSPÓLNOTA MIESZKANIOWA		
	Dęblin ul.Wiślana 27		
Projektant	inż. Stanisław Oleksiewicz, upr. 55516/77	Podpis	
	mgr inż. Jęrzey Koszyra upr. 65316/77		