


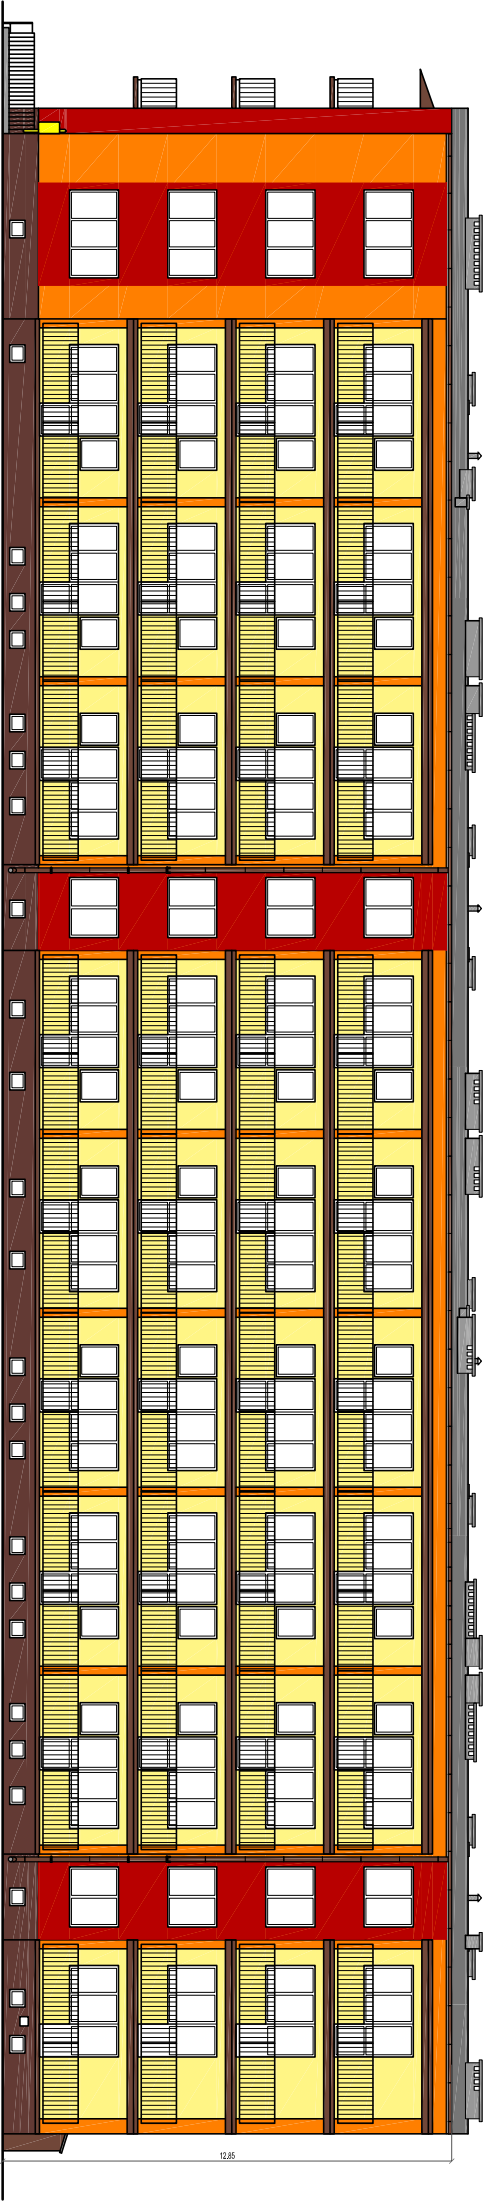

blok nr 27 Włslana
ELEVACJA POŁNOCA

TYNKI BOLI - OZNACZENIA



USŁUGI PROJEKTYWNE Jerzy Kosyra, 08-500 Ryki ul.K.Wojty 23/17			
Opiek	Budynnek wielorodzinny		Rys.
Adres	Dęblin ul.Włslana 27		Skala 1:100
Wykonanie	PROJEKT TERMOMODERNIZACJI • EL. POŁNOCA		19.09.2009
Opis	WSPÓLNOTA MIESZKANOWA		
Investor	Dęblin ul.Włslana 27		Podpis
Projektant	Inż. Stanisław Okolewicz upr. 5531/Lb/77		
	mgr inż. Jerzy Kosyra upr. 6331/Lb/77		