


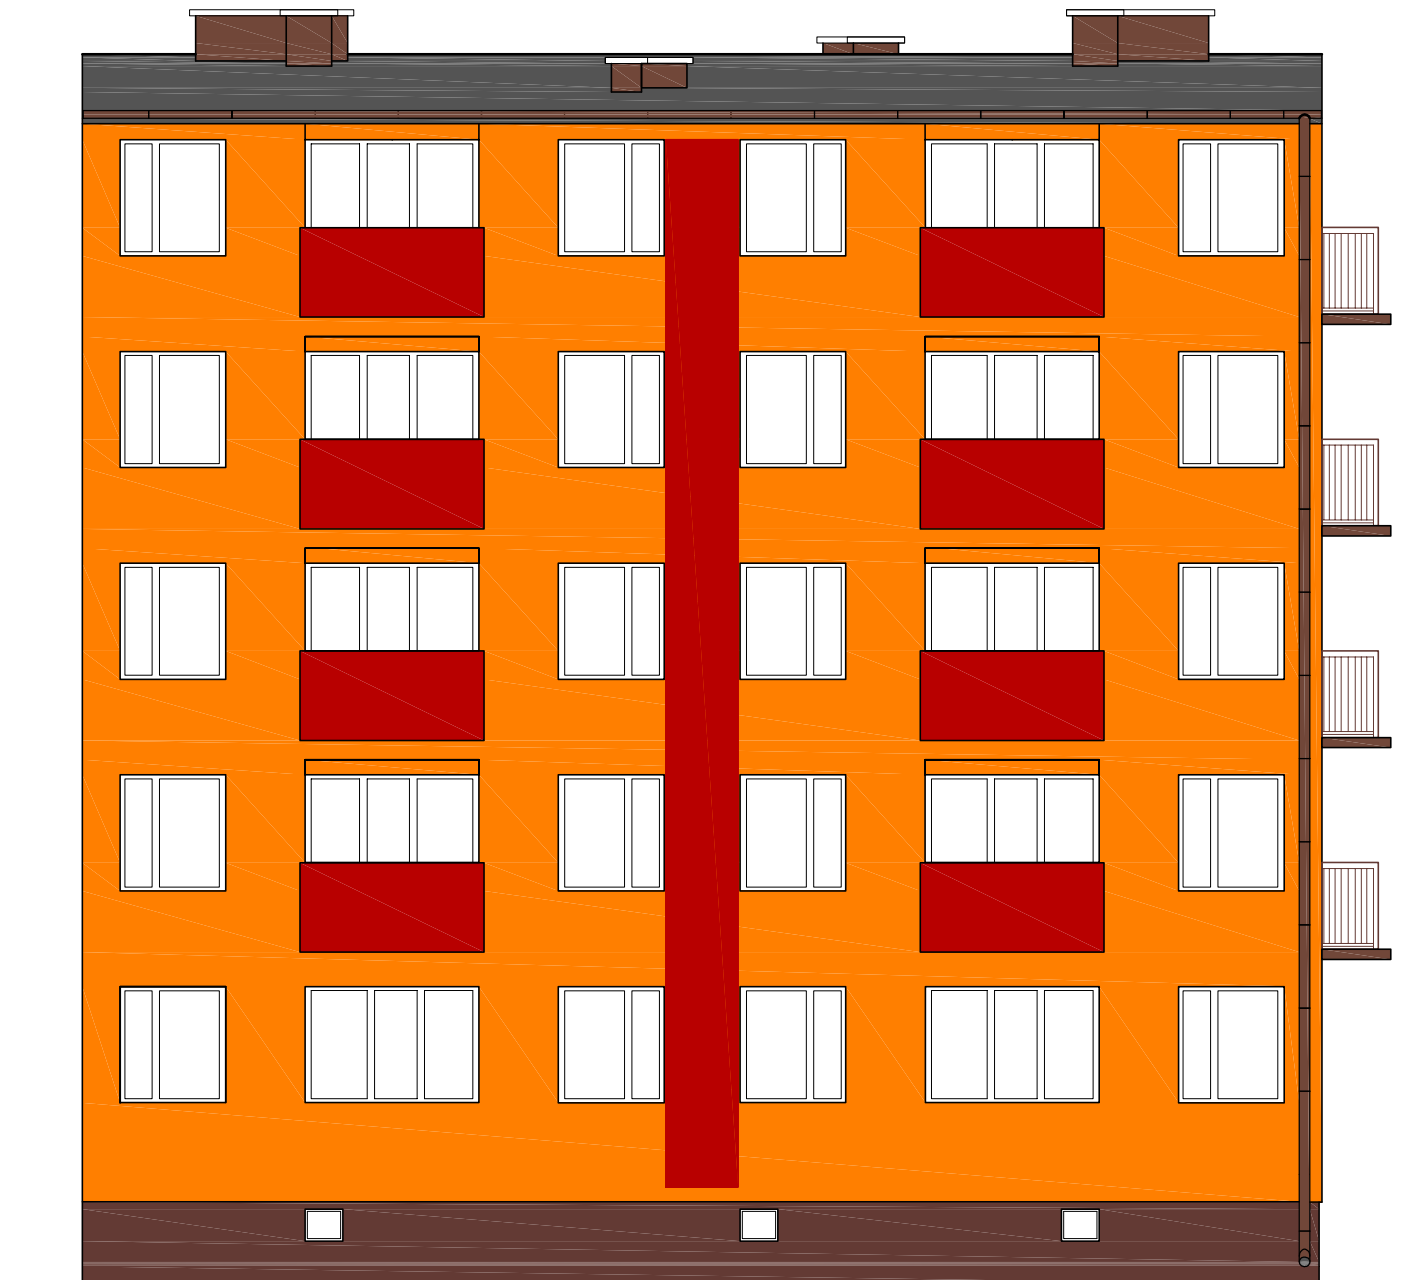

blok nr 29 Wiślana

ELEWACJA ZACHODNIA

TYNKI BOLIX - OZNACZENIA



USŁUGI PROJEKTOWE Jerzy Kostyra, 08-500 Ryki ul.K.Wojtyły 23/17		
Obiekt	Budynek wielorodzinny	<i>Rys.</i>
Adres	Dęblin ul.Wiślana 29	Skala 1:100
Nazwa opracowania	PROJEKT TERMOMODERNIZACJI - ELEWACJA ZACHODNIA	<i>marzec 2009</i>
Inwestor	WSPÓLNOTA MIESZKANIOWA Dęblin ul.Wiślana 29	<i>Podpis</i>
Projektant	inż. Stanisław Oleksiewicz upr. 553/Lb/77	
	mgr inż. Jerzy Kostyra upr. 633/Lb/77	